Kanton Schwyz
Gemeinde Ingenbohl

Genehmigungsexemplar

Reglement zum Erschliessungsplan

Der Gewässerraum auf der orografisch rechten Seite der Muota von der Seeeinmündung bis und mit Parzelle KTN 473 (RUAG-Gelände) bleibt von der Inkraftsetzung ausgenommen. Ferner dürfen in diesem Bereich (KTN 473 und KTN 611) bis zum Vorliegen des Bundesgerichtsentscheids keine Baubewilligungen erteilt werden.

1. öffentliche Auflage vom 14. März 2014 bis 14. April 2014
2. öffentliche Auflage vom 25. August 2014 bis 24. September 2014
3. öffentliche Auflage vom 28. August 2017 bis 18. September 2017
4. öffentliche Auflage vom 16. August 2019 bis 16. September 2019

Von der Gemeindeversammlung an die Urnenabstimmung überwiesen am 9. Dezember 2019

An der Urnenabstimmung vom 9. Februar 2020 angenommen.

Die Gemeinderatspräsidentin: Die Gemeindeschreiberin:

Vom Regierungsrat mit Beschluss Nr. 611/2020 am 18. August 2020 und Nr. 320/2021 am 18. Mai 2021 genehmigt:

Der Landammann: Der Staatsschreiber:

381-21
1. Mai 2020

R+K Büro für Raumplanung AG

Reimund + Kunkler
Postfach 4 Tel. 055 410 50 10
Hauptstrasse 22 info@rkplan.ch
8840 Pfäffikon SZ www.rkplan.ch

Verbindlicher Planinhalt

Im Erschliessungsplan sind die ungefähren Linienführungen eingetragen, um die Lesbarkeit der Planunterlagen zu gewährleisten.

Anlagen der Groberschliessung	bestehend	Neubau/Ausbau geplant 1. Etappe
Verkehrsanlagen:		
Groberschliessungstrasse		
Fussgängerverbindung		
Energieversorgung:		
Trafostation Elektrizität		
Wasserversorgung:		
Hauptleitung		
Pumpwerk / Reservoir		
Abwasserbeseitigung:		
Sammelleitung Schmutz-Mischwasser		
Sammelleitung Schmutz-Mischwasser zu Übernehmen durch Gemeinde		
Pumpwerk und andere Anlagen		
Sammelleitung Meteorwasser		
Sammelleitung Meteorwasser zu Übernehmen durch Gemeinde		

Orientierender Planinhalt

	bestehend	Neubau/Ausbau geplant 1. Etappe
Bauzonen:		
Bauzonen		

Verkehrsanlagen der Basiserschliessung

Verkehrsanlagen:		
Hochleistungs- / Hauptverkehrstrasse		
Fussgängerverbindung (gemäss kantonalem Nutzungsplan Hopfräben)		
Öffentlicher Verkehr:		
Bahnlinie SBB		
Abwasserbeseitigungsanlagen der Basiserschliessung:		
Verbandskanäle		

Der Gewässerraum auf der orografisch rechten Seite der Muota von der Seeeinmündung bis und mit Parzelle KTN 473 (RUAG-Gelände) bleibt von der Inkraftsetzung ausgenommen. Ferner dürfen in diesem Bereich (KTN 473 und KTN 611) bis zum Vorliegen des Bundesgerichtsentscheids keine Baubewilligungen erteilt werden.

Bauzonen	: Zonenplanentwurf vom 27.7.2012
Elektrizitätsversorgung	: Daten Gemeindewerke Ingenbohl 25.3.2003
Wasserversorgung	: Daten Gemeindewerke Ingenbohl 25.3.2003
Abwasserbeseitigung	: Daten Ing. Büro GKZ, Brunnen 31.8.2010

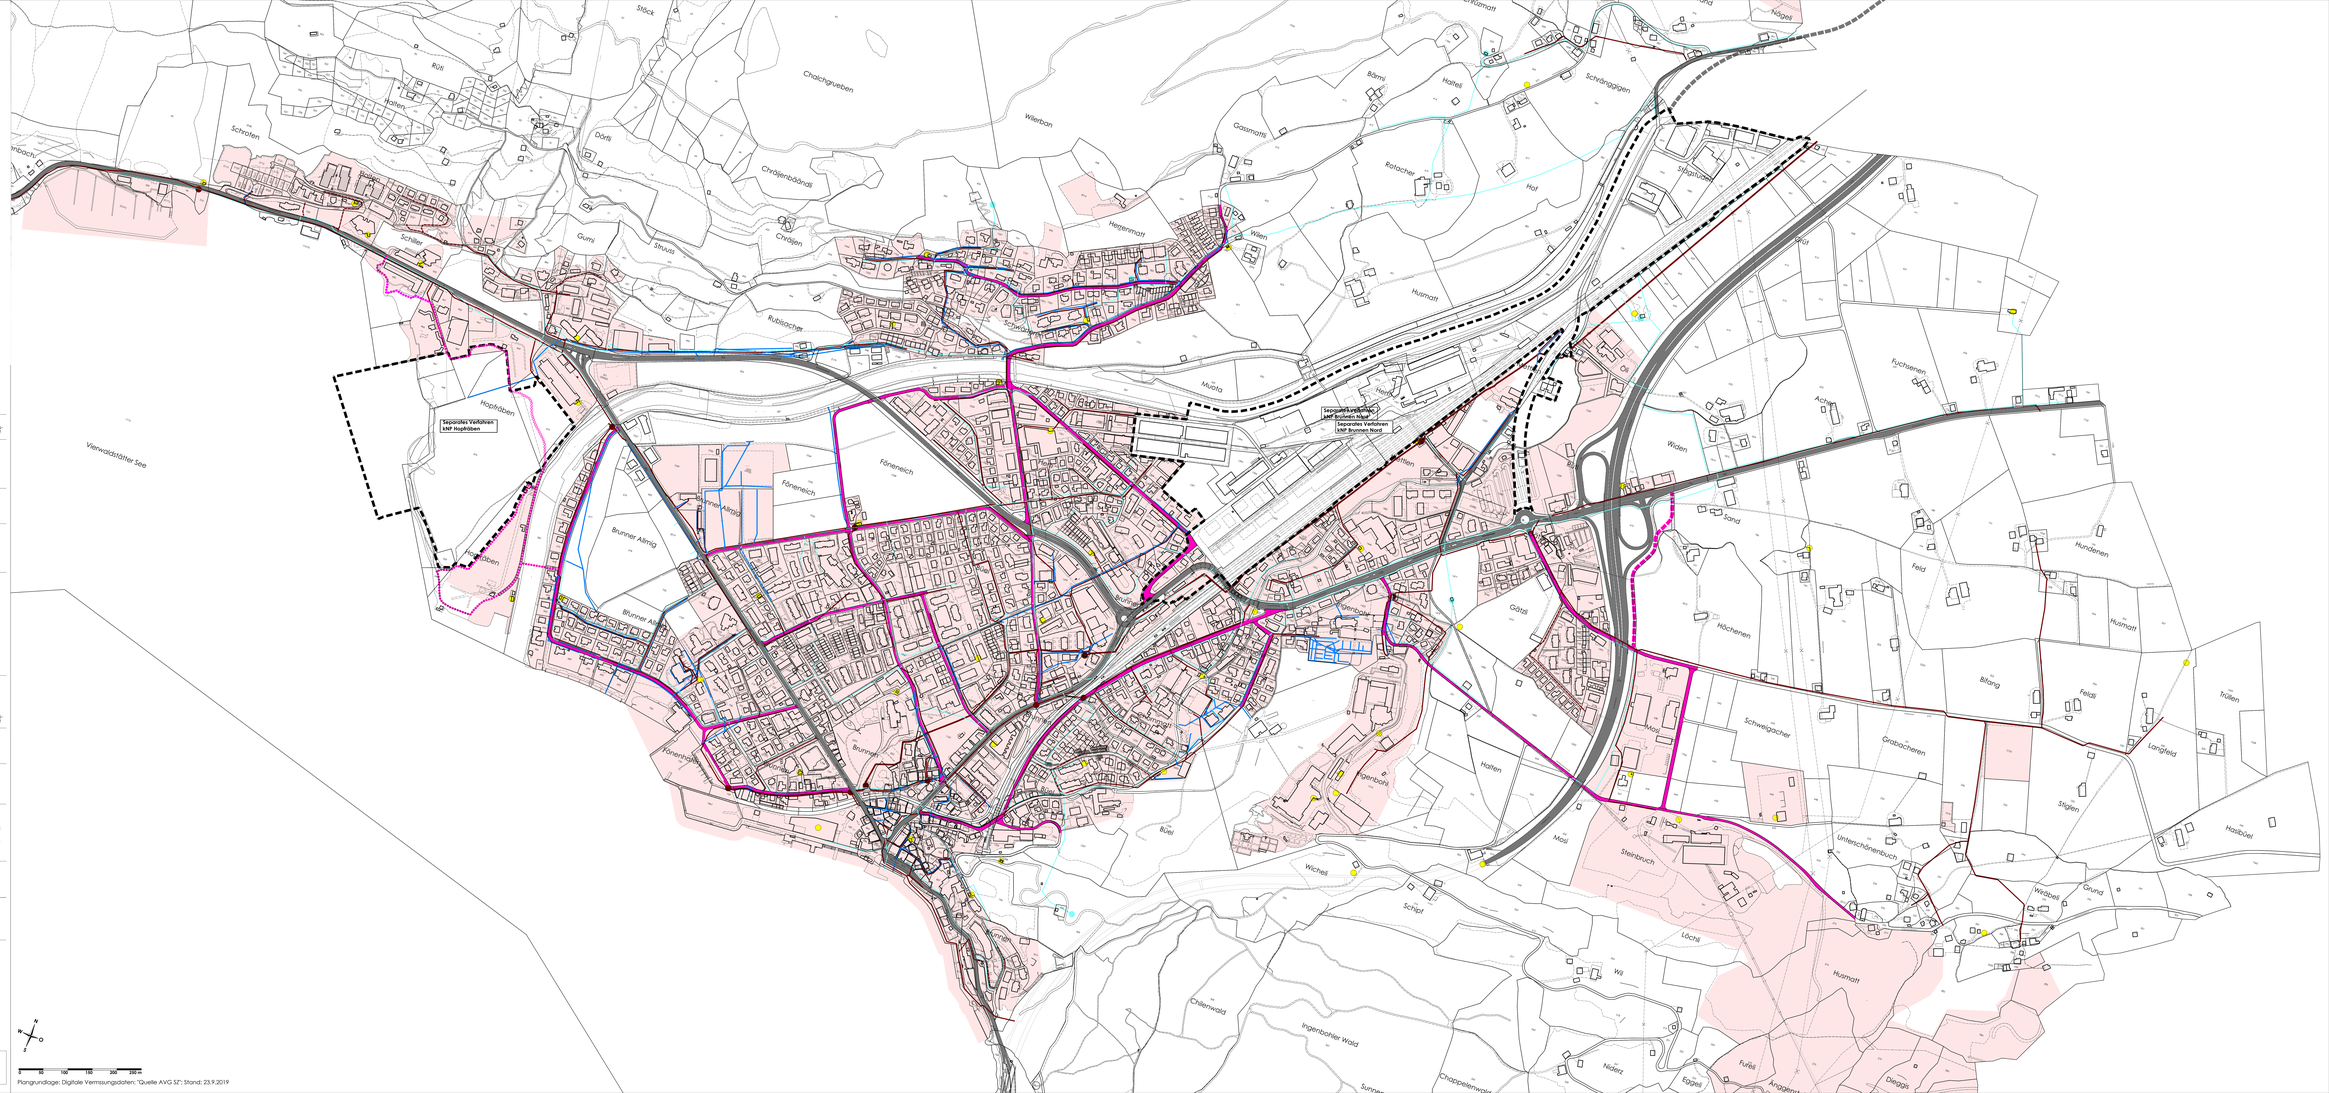
Separates Verfahren
LHP Hopfräben
Separates Verfahren
LHP Brülisau-Nord
Separates Verfahren
LHP Brunnen Nord
Vierwaldstätter See
Hopfräben
Brunner Allmig
Fänereich
Muota
Brunnen
Ingenbohler Wald
Chlaiwald
Hundenen
Fuchsenen
Schwalgacher
Grobächeren
Unterschächenbach
Steinbuch
Husmatt
Langfeld
Stiglen
Hasibüel
Grund
Widbeli
Dieggis
Fulla
Eggeli
Hilderz
Chappelenwald
Sunnen
Wil
Lücht
Schipf
Wichel
Büel
Mösli
Hallen
Gätzi
Höchenen
Feld
Sand
Widen
Achen
Bilang
Feldli
Trüllen
Genossenschaftsstrasse
Genossenschaftsstrasse
Genossenschaftsstrasse
Genossenbahn
Genossenbach
Lerchenweg
Lerchenweg
Lerchenweg